

ΕΦΗΜΕΡΙΣ ΤΗΣ ΚΥΒΕΡΝΗΣΕΩΣ
ΤΗΣ ΕΛΛΗΝΙΚΗΣ ΔΗΜΟΚΡΑΤΙΑΣ

ΕΝ ΑΘΗΝΑΙΣ ΤΗ 11 ΑΠΡΙΛΙΟΥ 1979 | ΤΕΥΧΟΣ ΤΕΤΑΡΤΟΝ | ΑΡΙΘΜΟΣ ΦΥΛΛΟΥ 215

ΠΕΡΙΕΧΟΜΕΝΑ

ΑΠΑΛΛΟΤΡΙΩΣΕΙΣ

ΑΠΟΦΑΣΕΙΣ

Ἀριθ. 189 (1)

Περὶ κηρύξεως ὡς ἀναδασωτέας δημόσιας δασικῆς ἐκτάσεως στὴ θέση Χαλιὰς περιφέρειας Κοινότητας Χρυσοκελλαριᾶς Ἐπαρχίας Πυλίας Νομοῦ Μεσσηνίας.

Ο ΝΟΜΑΡΧΗΣ ΜΕΣΣΗΝΙΑΣ

Ἔχοντας ὑπόψη :

1. Τὶς διαταγὲς τοῦ Ὑπουργείου Γεωργίας ἀριθμὸς 215696/1451/9.5.77 καὶ 204809/761/24.2.1978.
2. Τὶς δ/ξεις τοῦ ἄρθρου 117 τοῦ Συντάγματος τῆς Ἑλλάδος.
3. Τὴ γνωμοδότηση τοῦ Συμβουλίου Δασῶν Νομαρχίας Μεσσηνίας ἀριθμὸς 4/10.2.1979.
4. Τὴν γνωμοδότηση τῆς Φιλοδασικῆς Ἐπιτροπῆς Καλαμάτας ἀριθμὸς 1/28.2.1979.
5. Τὶς δ/ξεις τῶν ἄρθρων 188-191 τοῦ Ν.Δ. 86/69 «περὶ Δασικοῦ Κώδικος», ἀποφασίζουμε :

Κηρύσσουμε ὡς ἀναδασωτέα 19,94 στρέμματα δημόσιας δασικῆς ἐκτάσεως στὴ θέση Χαλιὰς περιφέρειας Κοινότητας Χρυσοκελλαριᾶς Ἐπαρχίας Πυλίας Νομοῦ Μεσσηνίας, τῆς ὁποίας ἡ δασικὴ βλάστηση καταστράφηκε ἀπὸ πυρκαγιὰ ποὺ ἔγινε στὶς 17.1.1979, ὅπως αὐτὴ φαίνεται στὸ τοπογραφικὸ διάγραμμα ποὺ ἔχει ἐπισυναφθεῖ μὲ κλίμακα 1:2.000 καὶ στοιχεῖα ΑΒΓΔΕΖΑ, ΗΘΙΚΗ ἡ ὁποία ἀποτελεῖται ἀπὸ δύο τμήματα καὶ ὁρίζεται ὡς κατωτέρω :

	Αον τμῆμα ἐμβαδὸν 3,74 στρ.	Βον τμῆμα ἐμβαδὸν 16,20 στρ.
Ἀνατολικά :	Μὲ δημόσια δασικὴ ἔκταση	Μὲ δημόσια δασικὴ ἔκταση
Δυτικά :	Μὲ δημόσια δασικὴ ἔκταση	Μὲ δημόσια δασικὴ ἔκταση
Βόρια :	Μὲ βατὸ δρόμο πρὸς Χρυσοκελλαριὰ καὶ ἐκεῖθεν δημοσία δασικὴ ἔκταση	Μὲ βατὸ δρόμο πρὸς Χρυσοκελλαριὰ καὶ δημοσία δασικὴ ἔκταση
Νότια :	Μὲ βατὸ δρόμο πρὸς Χρυσοκελλαριὰ καὶ ἀπὸ ἐκεῖ δημόσια δασικὴ ἔκταση.	Μὲ βατὸ δρόμο πρὸς Χρυσοκελλαριὰ καὶ ἀπὸ ἐκεῖ δημόσια δασικὴ ἔκταση.

Ἡ ἀπόφαση αὐτὴ νὰ δημοσιευθεῖ στὴν Ἐφημερίδα τῆς Κυβερνήσεως.

Καλαμάτα, 6 Μαρτίου 1979

Ὁ Νομάρχης
ΚΥΡ. ΣΤΕΦΑΝΑΚΟΣ

ΤΟΠΟΓΡΑΦΙΚΟ ΔΙΑΓΡΑΜΜΑ

Αναδασωτέας εκτάσεως θέσεως "Χαλιάς"
περιοχής Κοινότητος Χρυσοκελλαριάς
Εμβαδόν 19,940 στρεμμ.
Κλίμακα 1:2.000

ΑΠΟΣΠΑΣΜΑ ΧΑΡΤΟΥ
ΠΕΡΙΟΧΗΣ ΚΟΙΝΟΤΗΤΟΣ ΧΡΥΣΟΚΕΛΛΑΡΙΑΣ
ΚΛΙΜΑΚΑ 1:50.000
ΥΠΟΜΝΗΜΑ
ΚΑΕΙΣΑ ΕΚΤΑΣΗ

Χρυσοκελλαριά
300
400

Δημόσια δασική έκταση
Βατόδρομος προς Χρυσοκελλαριά
Δημόσια δασική έκταση
Βατόδρομος προς Χρυσοκελλαριά
Δημόσια δασική έκταση
Δημόσια δασική έκταση
Δ.Δ.Ε.
Ε=3,740 στρ.
Ε=16,200 στρ.
400 μ.
αυτοκινητόδρομος προς Βασιλίτσι

Καλαμάτα 1-3-1979
Ο ΝΟΜΑΡΧΗΣ
Κυρ. Στεφανάκος

ΕΘΕΩΡΗΘΗ
Καλαμάτα 1-3-1979
Ο ΔΙΝΤΗΣ ΔΑΣΩΝ
Παν. Ντρές

Καλαμάτα 31-1-1979
Ο Δασάρχης Καλαμάτας
Σπυρ. Σμαρόπουλος

ΠΟΛΕΟΔΟΜΙΑ

ΑΠΟΦΑΣΕΙΣ

'Αριθ. Γ. 9235/568 (2)

Περὶ ἀναστολῆς τῶν οἰκοδομικῶν ἐργασιῶν εἰς περιοχὴν Κηφισιᾶς καὶ Νέας 'Ερυθραίας ('Αττικῆς).

Ο ΥΠΟΥΡΓΟΣ ΔΗΜΟΣΙΩΝ ΕΡΓΩΝ

"Εχοντες ὑπ' ὄψει :

1. Τὰς διατάξεις τοῦ ἀπὸ 17 'Ιουλίου 1923 Ν. Δ/τος «περὶ σχεδίων πόλεων κ.λ.π.» ὡς μεταγενεστέρως ἐτροποποιήθησαν καὶ συνεπληρώθησαν καὶ εἰδικώτερον τῆς παραγράφου 2 τοῦ ἄρθρου 8 αὐτοῦ, ὡς ἡ παράγραφος αὕτη προσετέθη διὰ τοῦ ἄρθρου 1 τοῦ Ν. 551/1977 (ΦΕΚ 68Α).

2. Τὴν ὑπ' ἀριθ. ΕΔ2/α/04/20/Φ.Θ.2.1.1./1979 κοινὴν ἀπόφασιν τοῦ Πρωθυπουργοῦ καὶ 'Υπουργοῦ Δημοσίων "Εργων «περὶ ἀντικαταστάσεως τῆς ὑπ' ἀριθ. ΕΔ2/α/04/59/Φ.Θ.2.1.1./1978 ἀποφάσεως «περὶ μεταβιβάσεως ἁρμοδιοτήτων τοῦ 'Υπουργοῦ Δημοσίων "Εργων εἰς τὸν 'Υφυπουργὸν τοῦ αὐτοῦ 'Υπουργείου» (ΦΕΚ 106Β).


3. Τὸ ὑπ' ἀριθ. 823/79 σῆμα τῆς Δ/νσεως Γ2 τῆς Γενικῆς Δ/νσεως Οἰκισμοῦ, τοῦ 'Υπουργείου Δημ. "Εργων, ἀποφασίζομεν :


'Απαγορεύονται ἐπὶ τρίμηνον αἱ οἰκοδομικαὶ ἐργασίαι καὶ ἡ χορήγησις οἰκοδομικῶν ἀδειῶν εἰς περιοχὴν ἐντὸς τῶν ρυμοτομικῶν σχεδίων Κηφισιᾶς καὶ Νέας 'Ερυθραίας ('Αττικῆς), ὡς αὕτη ἐμφαίνεται περικλειομένη διὰ κυανῆς γραμμῆς εἰς τό, ὑπὸ τοῦ Γενικοῦ Διευθυντοῦ Οἰκισμοῦ τεθεωρημένον διὰ τῆς ὑπ' ἀριθ. Γ. 9235/1979 πράξεως αὐτοῦ σχετικὸν πρωτότυπον διάγραμμα ὑπὸ κλίμακα 1:10.000 τοῦ ὁποίου συνοπτικὸν ἀντίτυπον δημοσιεύεται μετὰ τῆς παρούσης.

'Εν 'Αθήναις τῇ 19 Μαρτίου 1979

Ο ΥΦΥΠΟΥΡΓΟΣ

ΣΤΕΦΑΝΟΣ ΜΑΝΟΣ

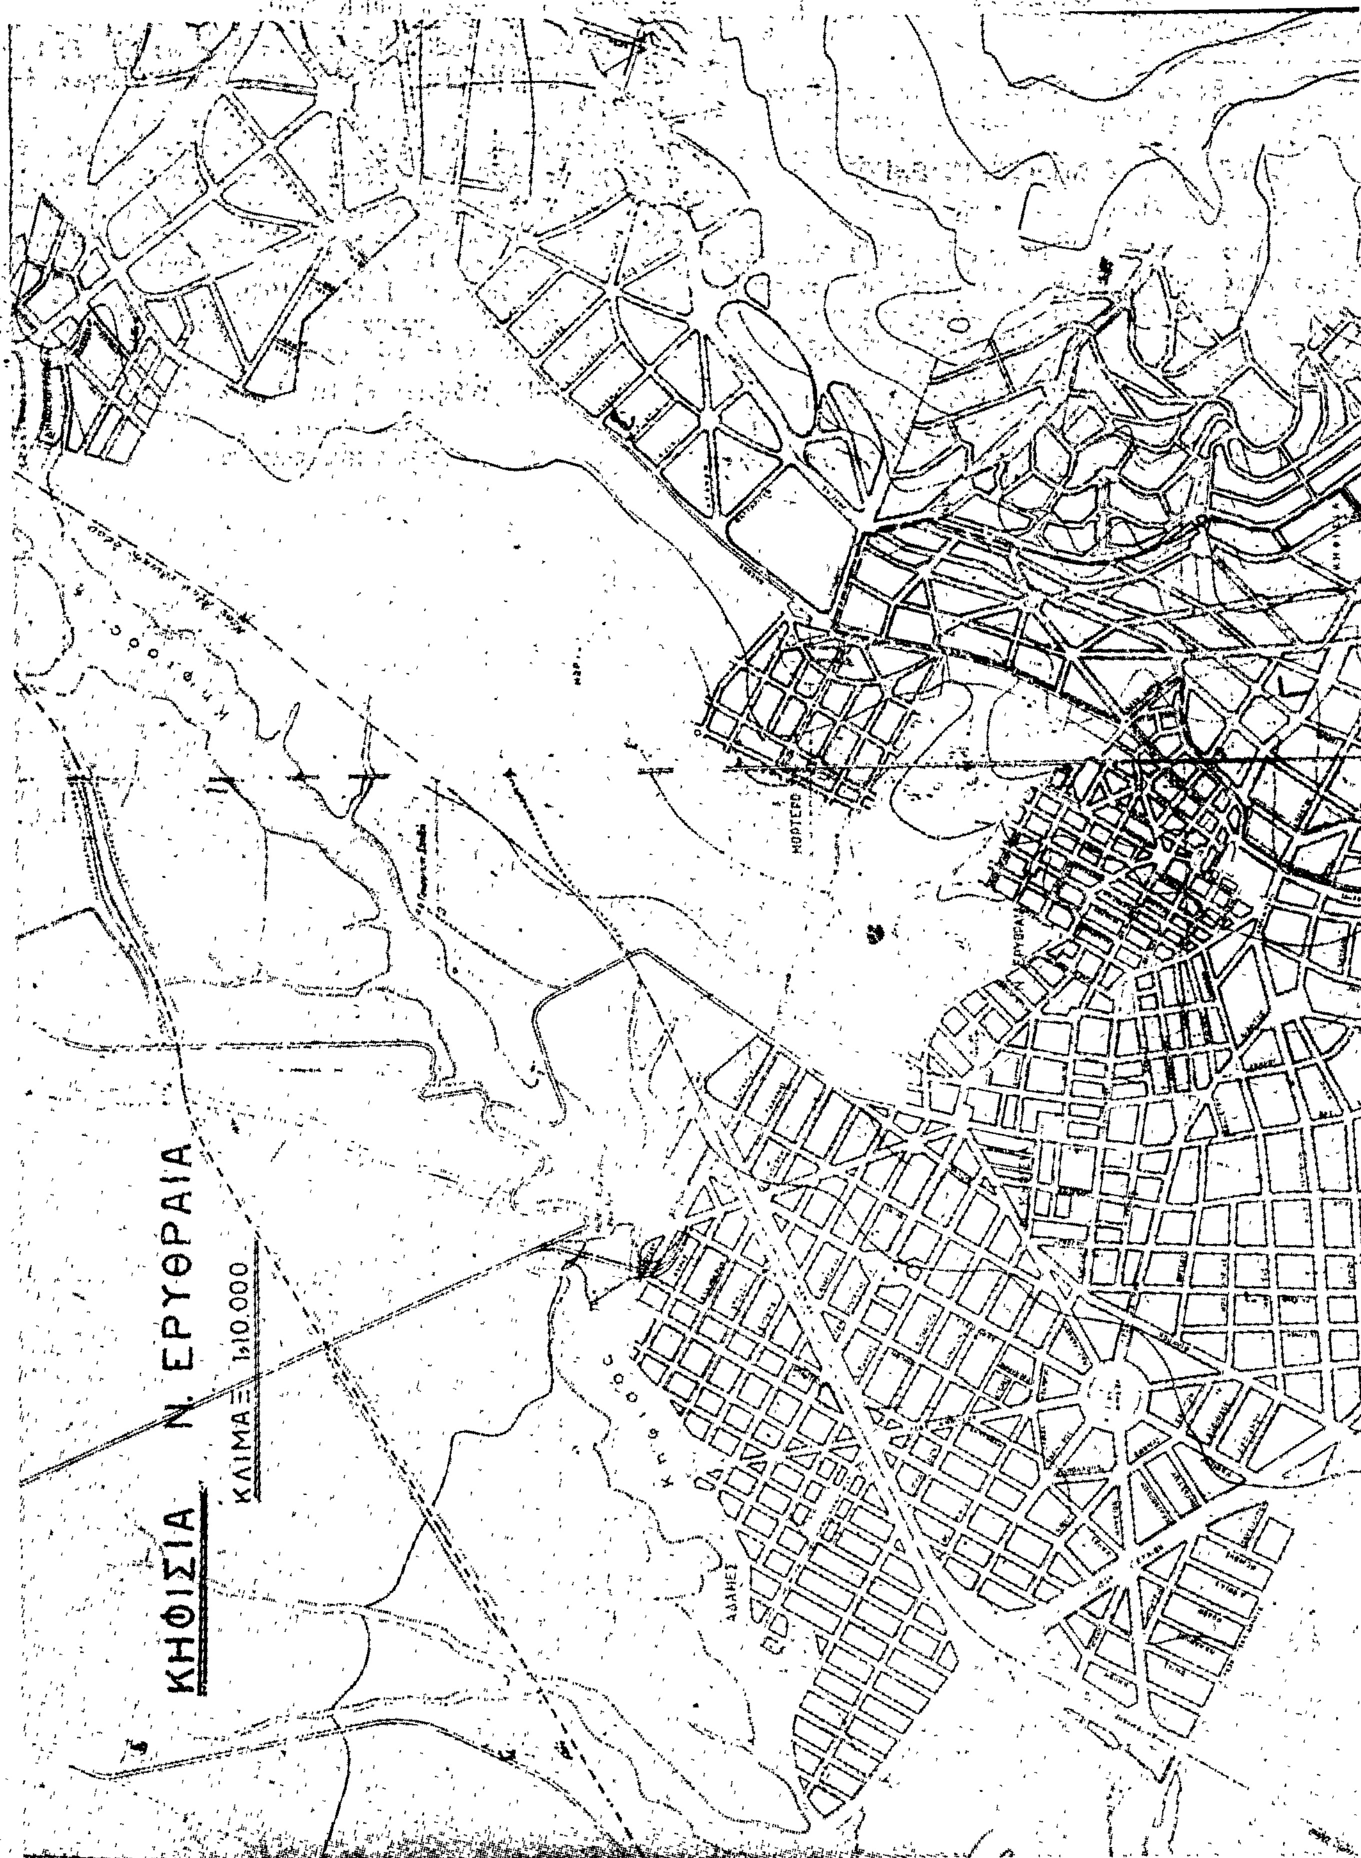
ΚΗΦΙΣΙΑ Ν. ΕΡΥΘΡΑΙΑ
ΚΛΙΜΑΞ 1:10.000
ΚΗΦΙΣΣΟΣ
ΑΔΑΜΕΣ

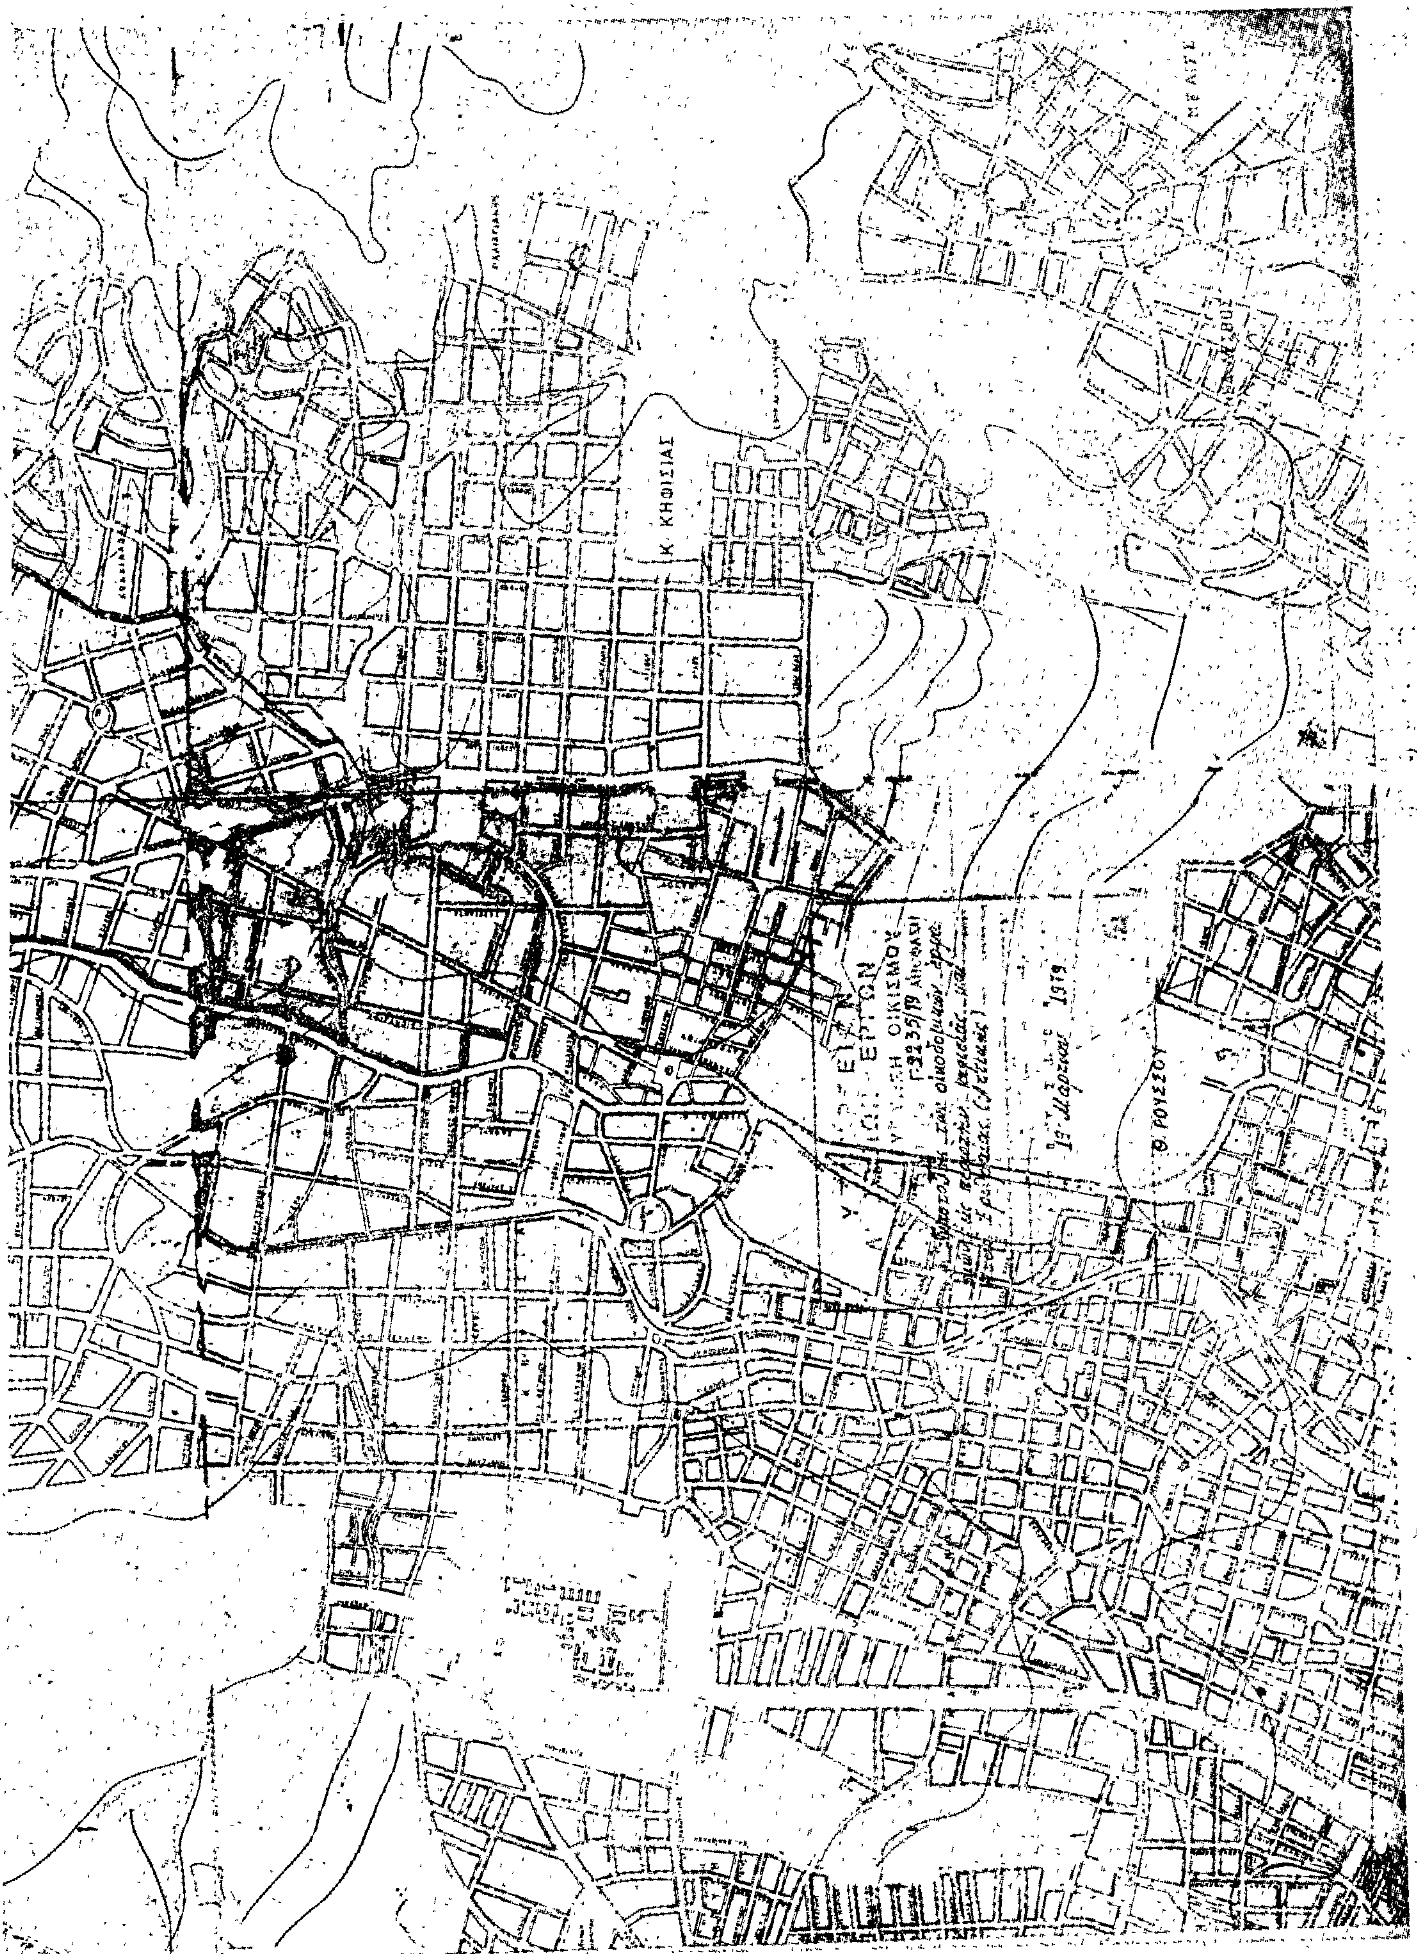
Λ. ΚΗΦΙΣΙΑΣ
Θ. ΡΟΥΣΣΟΥ

'Αριθ. Τ. 1886 (3)

Περὶ τροποποιήσεως ἐγκεκριμένου ρυμοτομικοῦ σχεδίου στὸ Ο.Τ. 68, στὴν Κοινότητα Εὐρώπου, Ν. Κιλκίς.

Ο ΝΟΜΑΡΧΗΣ ΚΙΛΚΙΣ

Ἔχοντας ὑπόψη :

1. Τὶς διατάξεις τοῦ Ν. Δ/τος ἀπὸ τὶς 17.7.23 «περὶ σχεδίων πόλεων κλπ.», καθὼς καὶ τοῦ κεφαλαίου ΙΙ τοῦ Ν. Δ/τος ἀπὸ 3.4.1929 «περὶ ΓΟΚ», ποὺ διατηρήθηκε μὲ τὸ ἄρθρο 81 παρ. 3 τοῦ Β. Δ/τος ἀπὸ 9.8.1955 «περὶ ΓΟΚ» ποὺ διατηρήθηκε μὲ τὸ ἄρθρο 128 παρ. 1 τοῦ Ν. Δ/τος 8/1973 «περὶ ΓΟΚ».

2. Τὸ Ν. 3200/1955 «περὶ διοικητικῆς ἀποκεντρώσεως».

3. Τὸ Ν. Δ/γμα 3620/56 «περὶ συμπληρώσεως τῶν διατάξεων περὶ διοικητικῆς ἀποκεντρώσεως».

4. Τὸν Α.Ν. 314/1968 «περὶ παροχῆς εἰς τὸν Ὑπουργὸν Βορείου Ἑλλάδος καὶ τοὺς Νομάρχας ἁρμοδιότητος ἐπὶ θεμάτων ἐγκρίσεως, ἐπεκτάσεως καὶ τροποποιήσεως σχεδίων πόλεων καὶ κωμῶν», ὅπως τροποποιήθηκε καὶ συμπληρώθηκε μὲ τὸ Ν. Δ/γμα 1018/1971.

5. Τὸ Π. Δ/γμα 910/10.10.1977 «περὶ ὀργανισμοῦ τοῦ Ὑπουργείου Δημοσίων Ἔργων».

6. Τὰ Β. Δ/γματα 712/70, 677/71, 198/72 καὶ τὸ Ν. Δ/γμα 241/73 «περὶ ἐκτελέσεως τοῦ Ν. Δ/γματος 532/70 «περὶ τροποποιήσεως καὶ συμπληρώσεως τῶν διατάξεων τῆς διοικητικῆς ἀποκεντρώσεως».

7. Τὸ Ν. Δ/γμα 1189/1972, μὲ τὸ ὁποῖο ἐπικυρώθηκε τὸ ρυμοτομικὸ σχέδιο τοῦ Εὐρώπου.

8. Τὴν ἀπόφαση τοῦ Κοινοτικοῦ Συμβουλίου Εὐρώπου ἀρ. 48/1978, μὲ τὴν ὁποία τὸ Κοινοτικὸ Συμβούλιο προτείνει νὰ τροποποιηθεῖ τὸ ρυμοτομικὸ σχέδιο τοῦ Εὐρώπου στὸ Ο.Τ. 68, ἔτσι ὥστε ἡ κοινοτικὴ ἔκταση μὲ ἀριθμὸ κτηματολογίου 370 καὶ ἐμβαδὸ 245 τ.μ. νὰ γίνει δρόμος, ὅπως φαίνεται στὸ συνημμένο τοπογραφικὸ διάγραμμα.

9. Τὸ πρακτικὸ 1/25.1.79 τοῦ Νομαρχιακοῦ Συμβουλίου Δημ. Ἔργων Νομοῦ Κιλκίς, σύμφωνα μὲ τὸ ὁποῖο τὰ μέλη τοῦ Συμβουλίου γνωμοδοτοῦν ὑπὲρ τῆς τροποποιήσεως ποὺ πρότεινε ἡ Κοινότητα Εὐρώπου μὲ τὴν ἀπόφαση τοῦ Κοινοτικοῦ Συμβουλίου ἀρ. 48/1978, ἀποφασίζουμε :

Ἐγκρίνουμε τὴν τροποποίηση τοῦ ρυμοτομικοῦ σχεδίου Εὐρώπου στὸ Ο.Τ. 68 καὶ εἰδικότερα ἡ κοινοτικὴ ἔκταση μὲ ἀριθμὸ κτηματολογίου 370 καὶ ἐμβαδὸ 245 ποὺ βρίσκεται στὸ Ο.Τ. 68 καὶ στὴ συμβολὴ τῶν ὁδῶν Β. Παύλου καὶ ἐπαρχιακῆς ὁδοῦ Ἁγ. Πέτρου-Κιλκὶς καταργεῖται ἀπὸ τὸ Ο.Τ. 68 καὶ συμπεριλαμβάνεται στοὺς ἐγκεκριμένους δρόμους, ὅπως φαίνεται στὸ συνημμένο τοπογραφικὸ διάγραμμα ποὺ συντάχθηκε ἀπὸ τὸν Ἀντώνη Ἀσλανίδη καὶ θεωρήθηκε ἀπὸ τὸν Πρόεδρο τῆς Κοινότητας Εὐρώπου καὶ ἀπὸ τὴν Δ/νση Τεχνικῶν Ὑπηρεσιῶν Ν. Κιλκίς.

Ἡ ἀπόφαση αὐτὴ μὲ τὸ συνημμένο τοπογραφικὸ διάγραμμα νὰ δημοσιευθοῦν στὴν Ἐφημερίδα τῆς Κυβερνήσεως.

Ἡ ἀπόφαση αὐτὴ νὰ δημοσιευθεῖ στὴν Ἐφημερίδα τῆς Κυβερνήσεως.

Κιλκίς, 7 Μαρτίου 1979


Ὁ Νομάρχης

Γ. ΑΣΗΜΑΚΟΣ

ΤΟΠΟΓΡΑΦΙΚΟ ΔΙΑΓΡΑΜΜΑ


ΧΩΡΑΦΙ 362 [illegible]

ΠΕΝΕΤΖΗ [illegible] ΚΙΛΚΙΣ

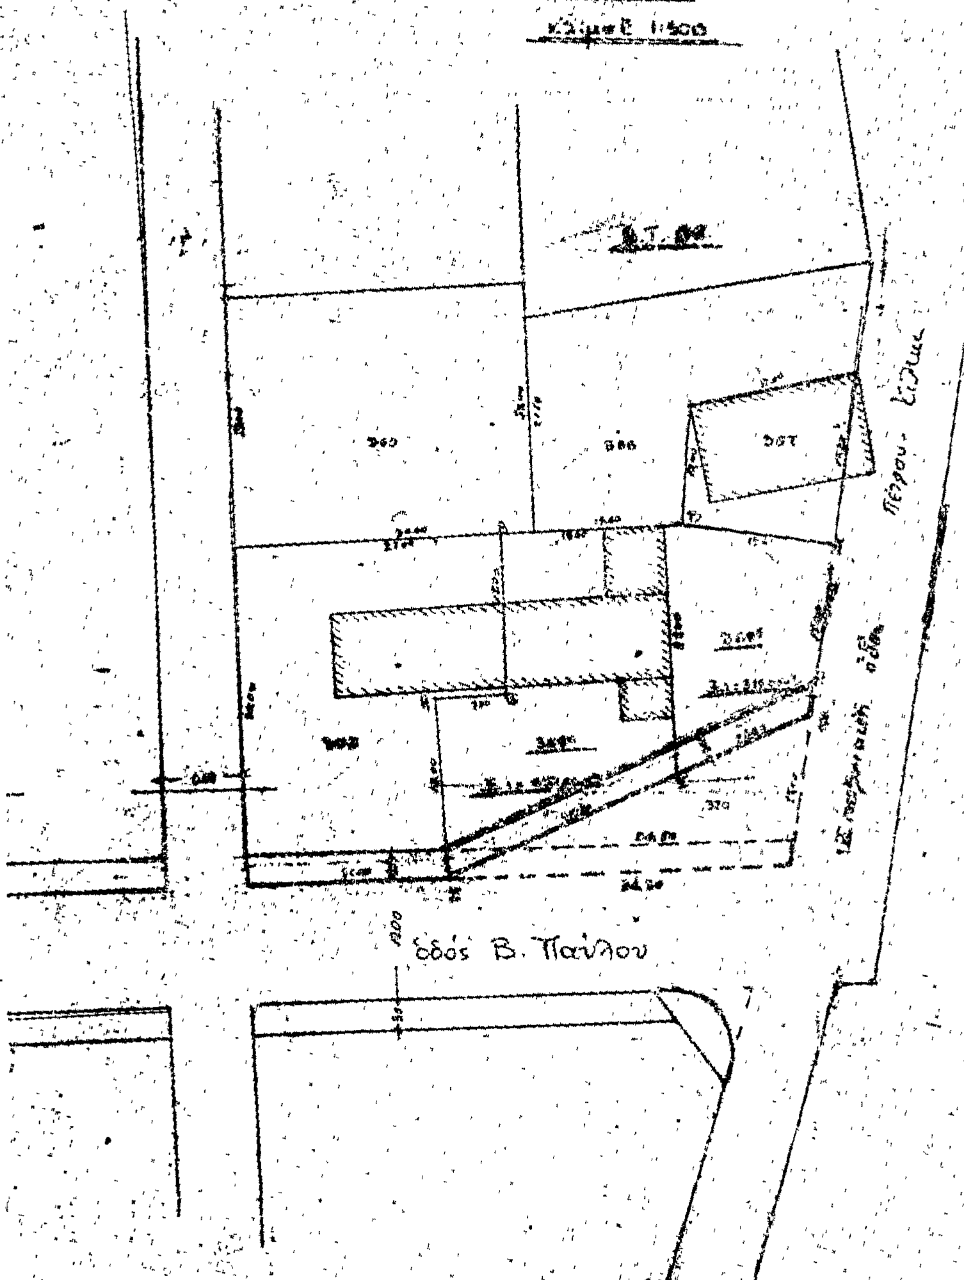

ΑΝΤΩΝΗΣ ΝΙΚ. ΑΣΛΑΝΙΔΗΣ
ΠΟΛΙΤΙΚΟΣ ΜΗΧΑΝΙΚΟΣ
ΠΤΥΧΙΟΥΧΟΣ Α.Π.Θ.
[illegible] ΚΙΛΚΙΣ 365
ΘΕΜ. ΣΤΟΚΑΚΟΥ [illegible] ΠΟΛΥΚΑΣΤΡΟΝ-ΤΗΛ. 21192

[illegible] 10 ΙΑΝ. 1979

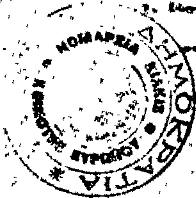

[illegible]ΚΑΛΙΔΗΣ ΓΕΩΡΓΙΟΣ

ΕΛΕΓΧΘΗΚΕ
Κιλκίς 12-1-79

ΒΙΚΤΩΡΙΑ ΠΑΠΠΑ
ΤΟΠ. ΑΓΡ. ΜΗΧ/ΚΟΣ
ΕΠΙ ΣΥΜΒΑΣΕΙ

ΘΕΩΡΗΘΗΚΕ
Κιλκίς 13.4. 197

Ο ΔΙΕΥΘΥΝΤΗΣ
ΤΕΧΝ. ΥΠΗΡ. Ν. ΚΙΛΚΙΣ



ΑΡΙΣΤΕΙΔΗΣ ΧΑΡΙΤΩΝΙΔΗΣ
ΝΟΜΟΜΗΧΑΝΙΚΟΣ [illegible] 357

ΑΝΑΚΟΙΝΩΣΕΙΣ

(4)

Περὶ εἰδοποιήσεως τῆς γενομένης παρακαταθέσεως ἀποζημιώσεως λόγῳ προσκυρώσεως τμήματος οἰκοπέδου ἐν Βεροίᾳ.

Εἰδοποιοῦμεν ὅτι 1) ἡ Κορνηλία χήρα Κων/ντίνου Μήτηλη, ὡς νόμιμος ἐπίτροπος τῶν ἀνηλίκων τέκνων της α) Στεφάνου β) Δημητρίου καὶ γ) Μαρίας καὶ 2) ἡ Θάλεια χήρα Θωμᾶ Μήτηλη, ὡς νόμιμος ἐπίτροπος τοῦ ἀνηλίκου τέκνου της Ἐλισσάβετ Θ. Μήτηλη, κατέθεσαν εἰς τὸ Ταμεῖον Παρακαταθηκῶν καὶ Δανείων (Γραφεῖον Βεροίας) ὑπὲρ τῆς Ἑλένης χήρας Στεργίου Μαργαριτέλη, κατοίκου Βεροίας, τὸ ποσὸν τῶν 13.250 δρχ. ὡς ἀποζημίωσίν της λόγῳ προσκυρώσεως εἰς τὴν ἰδιοκτησίαν των 3.00 τ.μ. δυνάμει τῆς ὑπ' ἀριθ. 21/1970 πράξεως τακτοποιήσεως, προσκυρώσεως καὶ ἀναλογισμοῦ ἀποζημιώσεως τοῦ Πολεοδομικοῦ Γραφείου Βεροίας καὶ ἀντιθέτως 0,75 τ.μ. εἰς τὴν ἰδιοκτησίαν τῆς ὑπὲρ ἧς ἡ ἀνωτέρω παρακατάθεσις, τῆς ἀποζημιώσεώς των καθορισθείσης δυνάμει τῆς ὑπ' ἀριθ. 224/1979 ἀποφάσεως τοῦ Μονομελοῦς Πρωτοδικείου Βεροίας καὶ κατὰ συμψηφισμὸν 2.25 τ.μ. X 5.000 ἴσον 11.250 δρχ. καὶ δρχ. 2.000 κατ' ἀποκοπὴν διὰ τὸ κτίσμα, συσταθέντος τοῦ ὑπ' ἀριθ. 11201 τῆς 23 Μαρτίου 1979 γραμματίου συστάσεως παρακαταθήκης τοῦ ρηθέντος γραφείου καὶ ἀποδοτέας τῇ δικαιούχῳ ἄνευ διατυπώσεων καὶ ἐπὶ τῇ προσαγωγῇ καὶ μόνον τοῦ οἰκείου Γραμματίου.

Ἐν Βεροίᾳ τῇ 23 Μαρτίου 1979

Ὁ πληρεξούσιος Δικηγόρος
ΑΘΑΝΑΣΙΟΣ ΖΑΡΟΥΚΑΣ

(Ἀριθ. τριπλ. 10ου Δημοσίου Ταμείου Ἀθηνῶν 27142/79)

ΑΠΟ ΤΟ ΕΘΝΙΚΟ ΤΥΠΟΓΡΑΦΕΙΟ